


LEGENDA

SETORIZAÇÃO – PAVIMENTO TIPO


Amarelo	RAMPA
Laranja	ESCADAS
Azul	CIRCULAÇÃO
Cinza	APARTAMENTOS
Vermelho	APOIO TÉCNICO

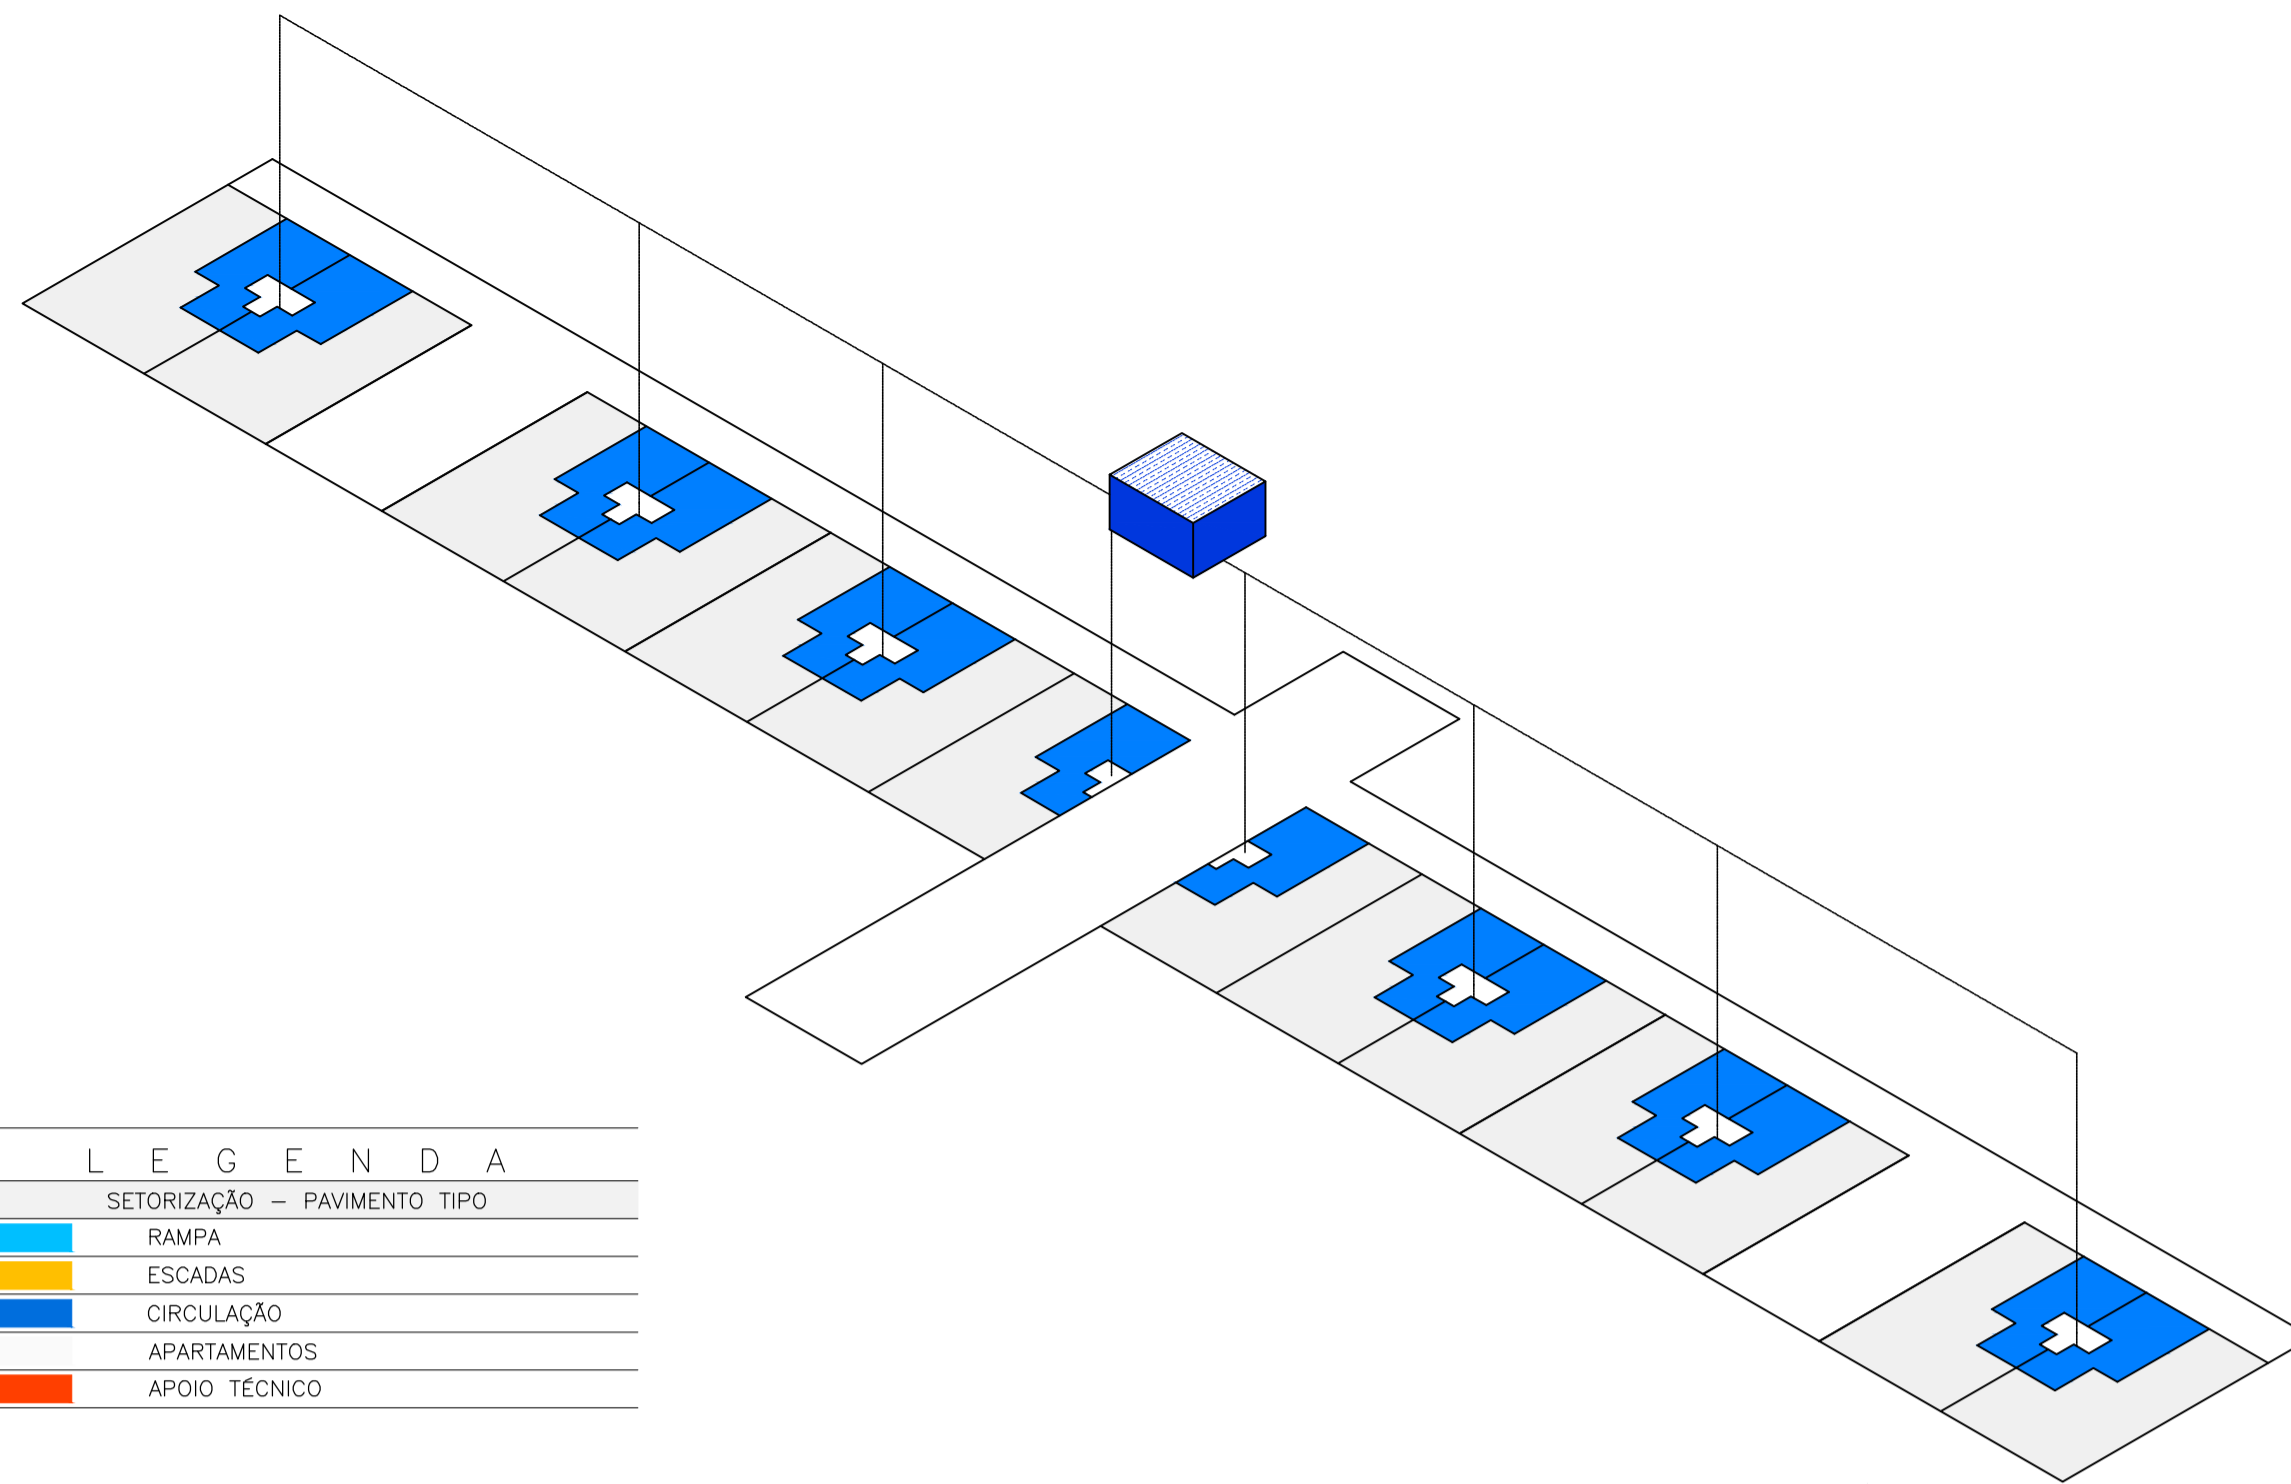


LEGENDA

ESQUEMA HIDROSSANITÁRIO – PAVIMENTO TIPO


Azul	ÁREAS MOLHADAS
Azul Escuro	RESERVATÓRIO SUPERIOR 40.000L
Cinza	APARTAMENTOS

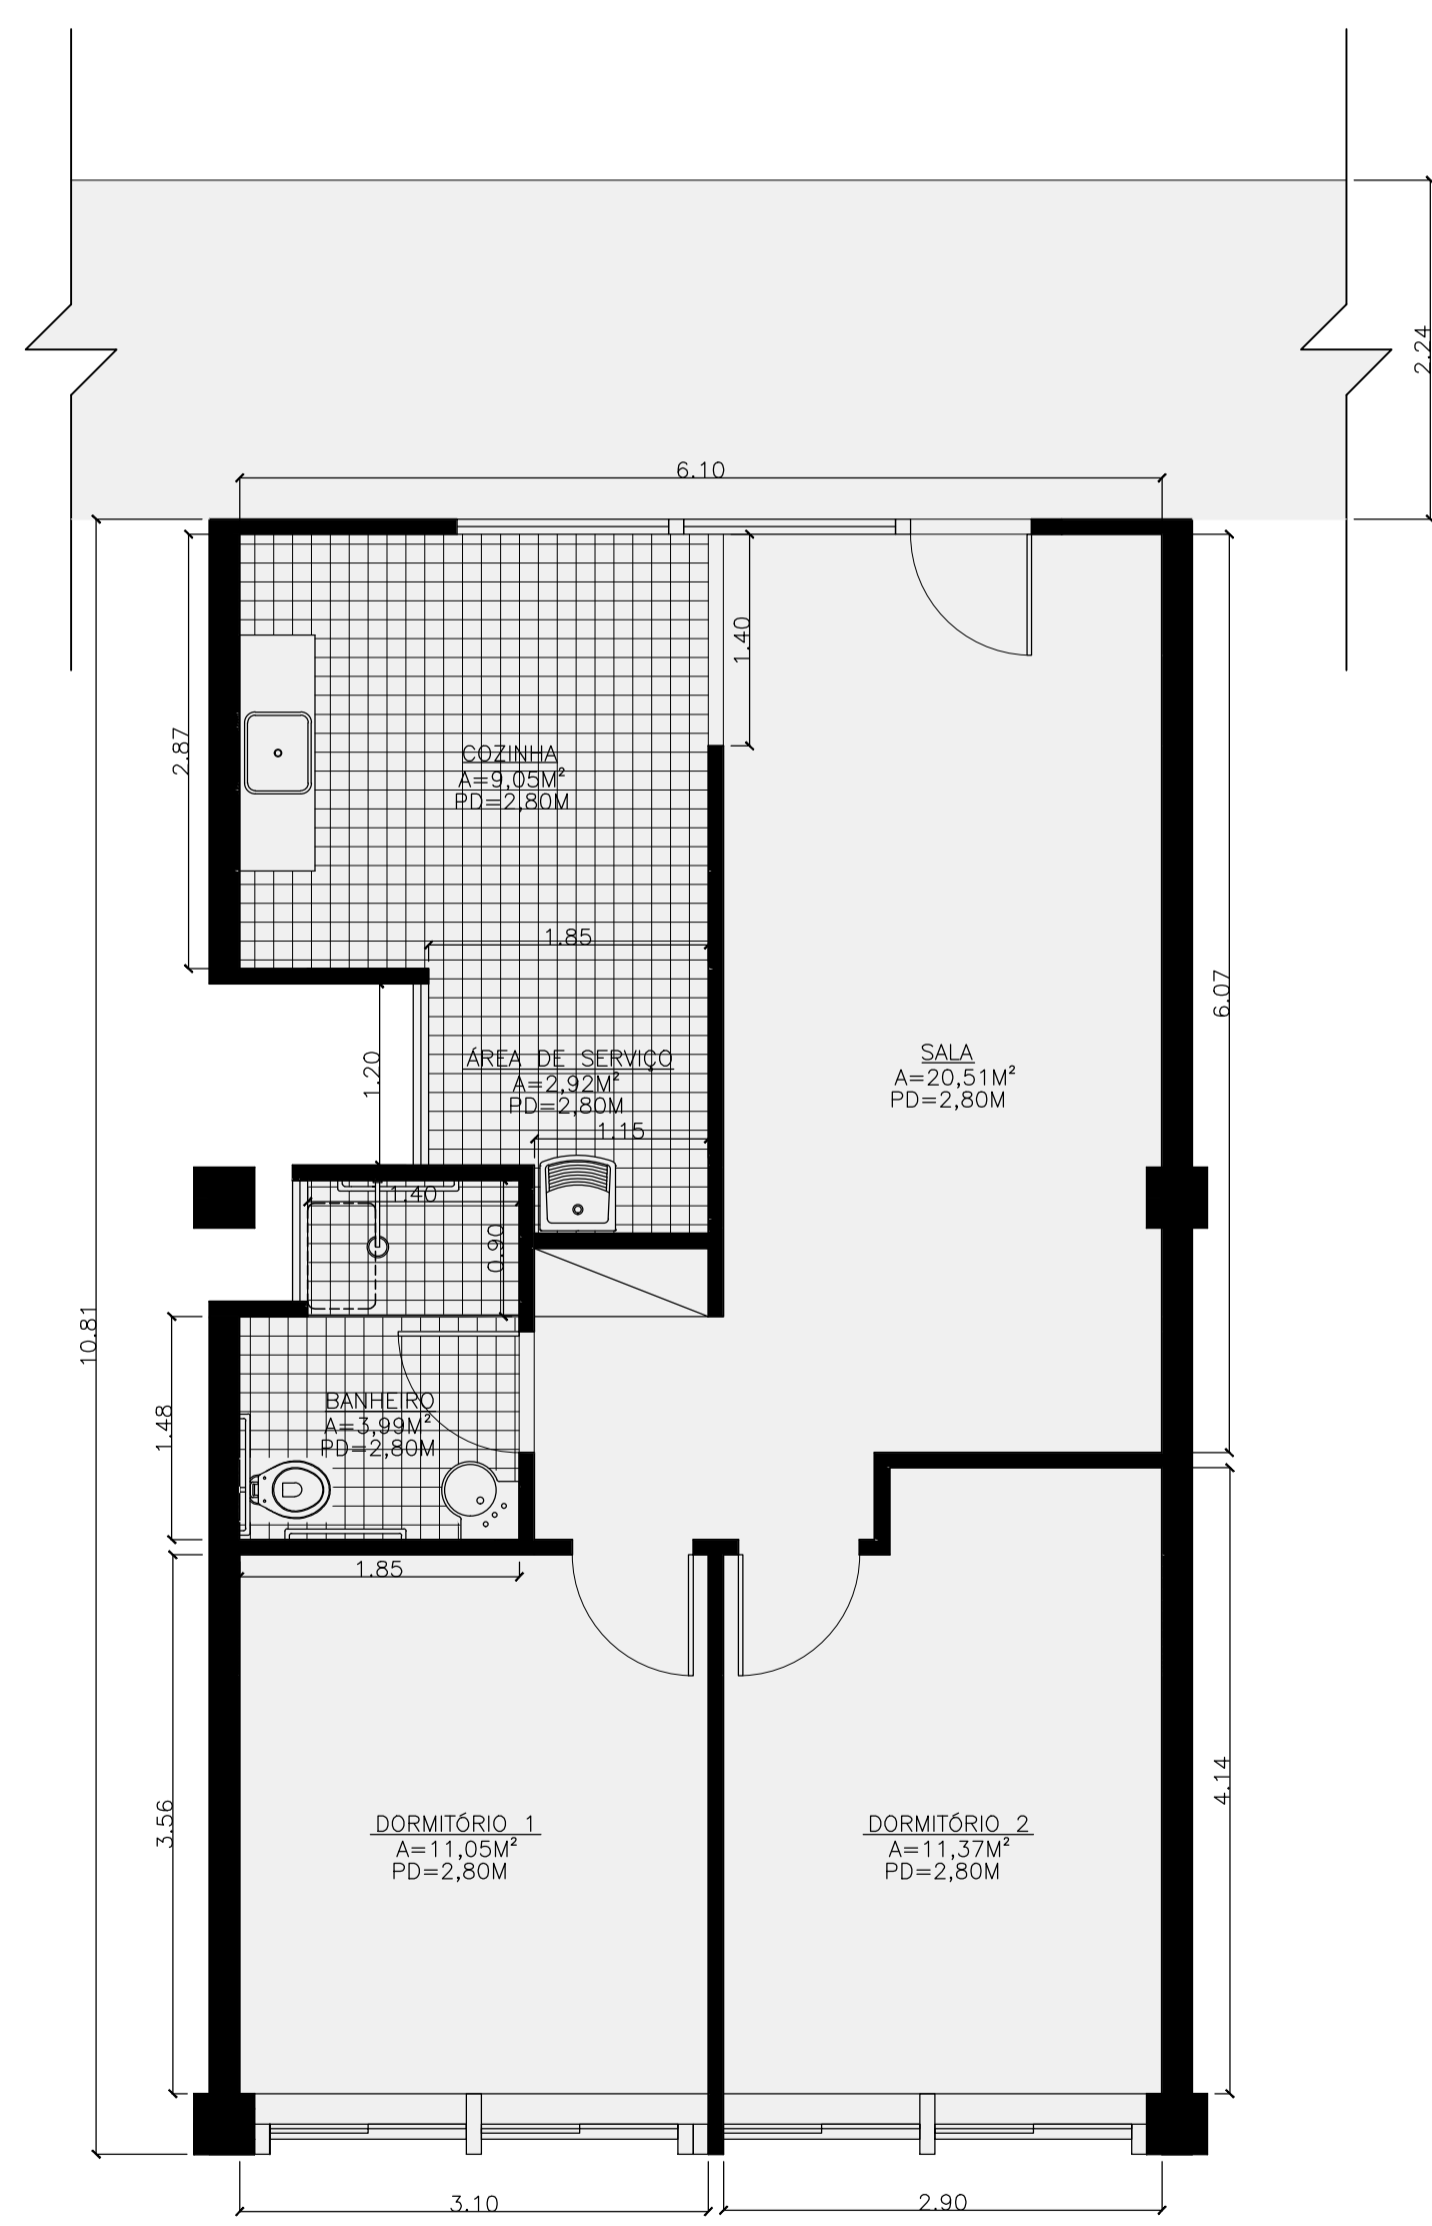

5 PLANTA BAIXA DO APARTAMENTO
Escala 1:50

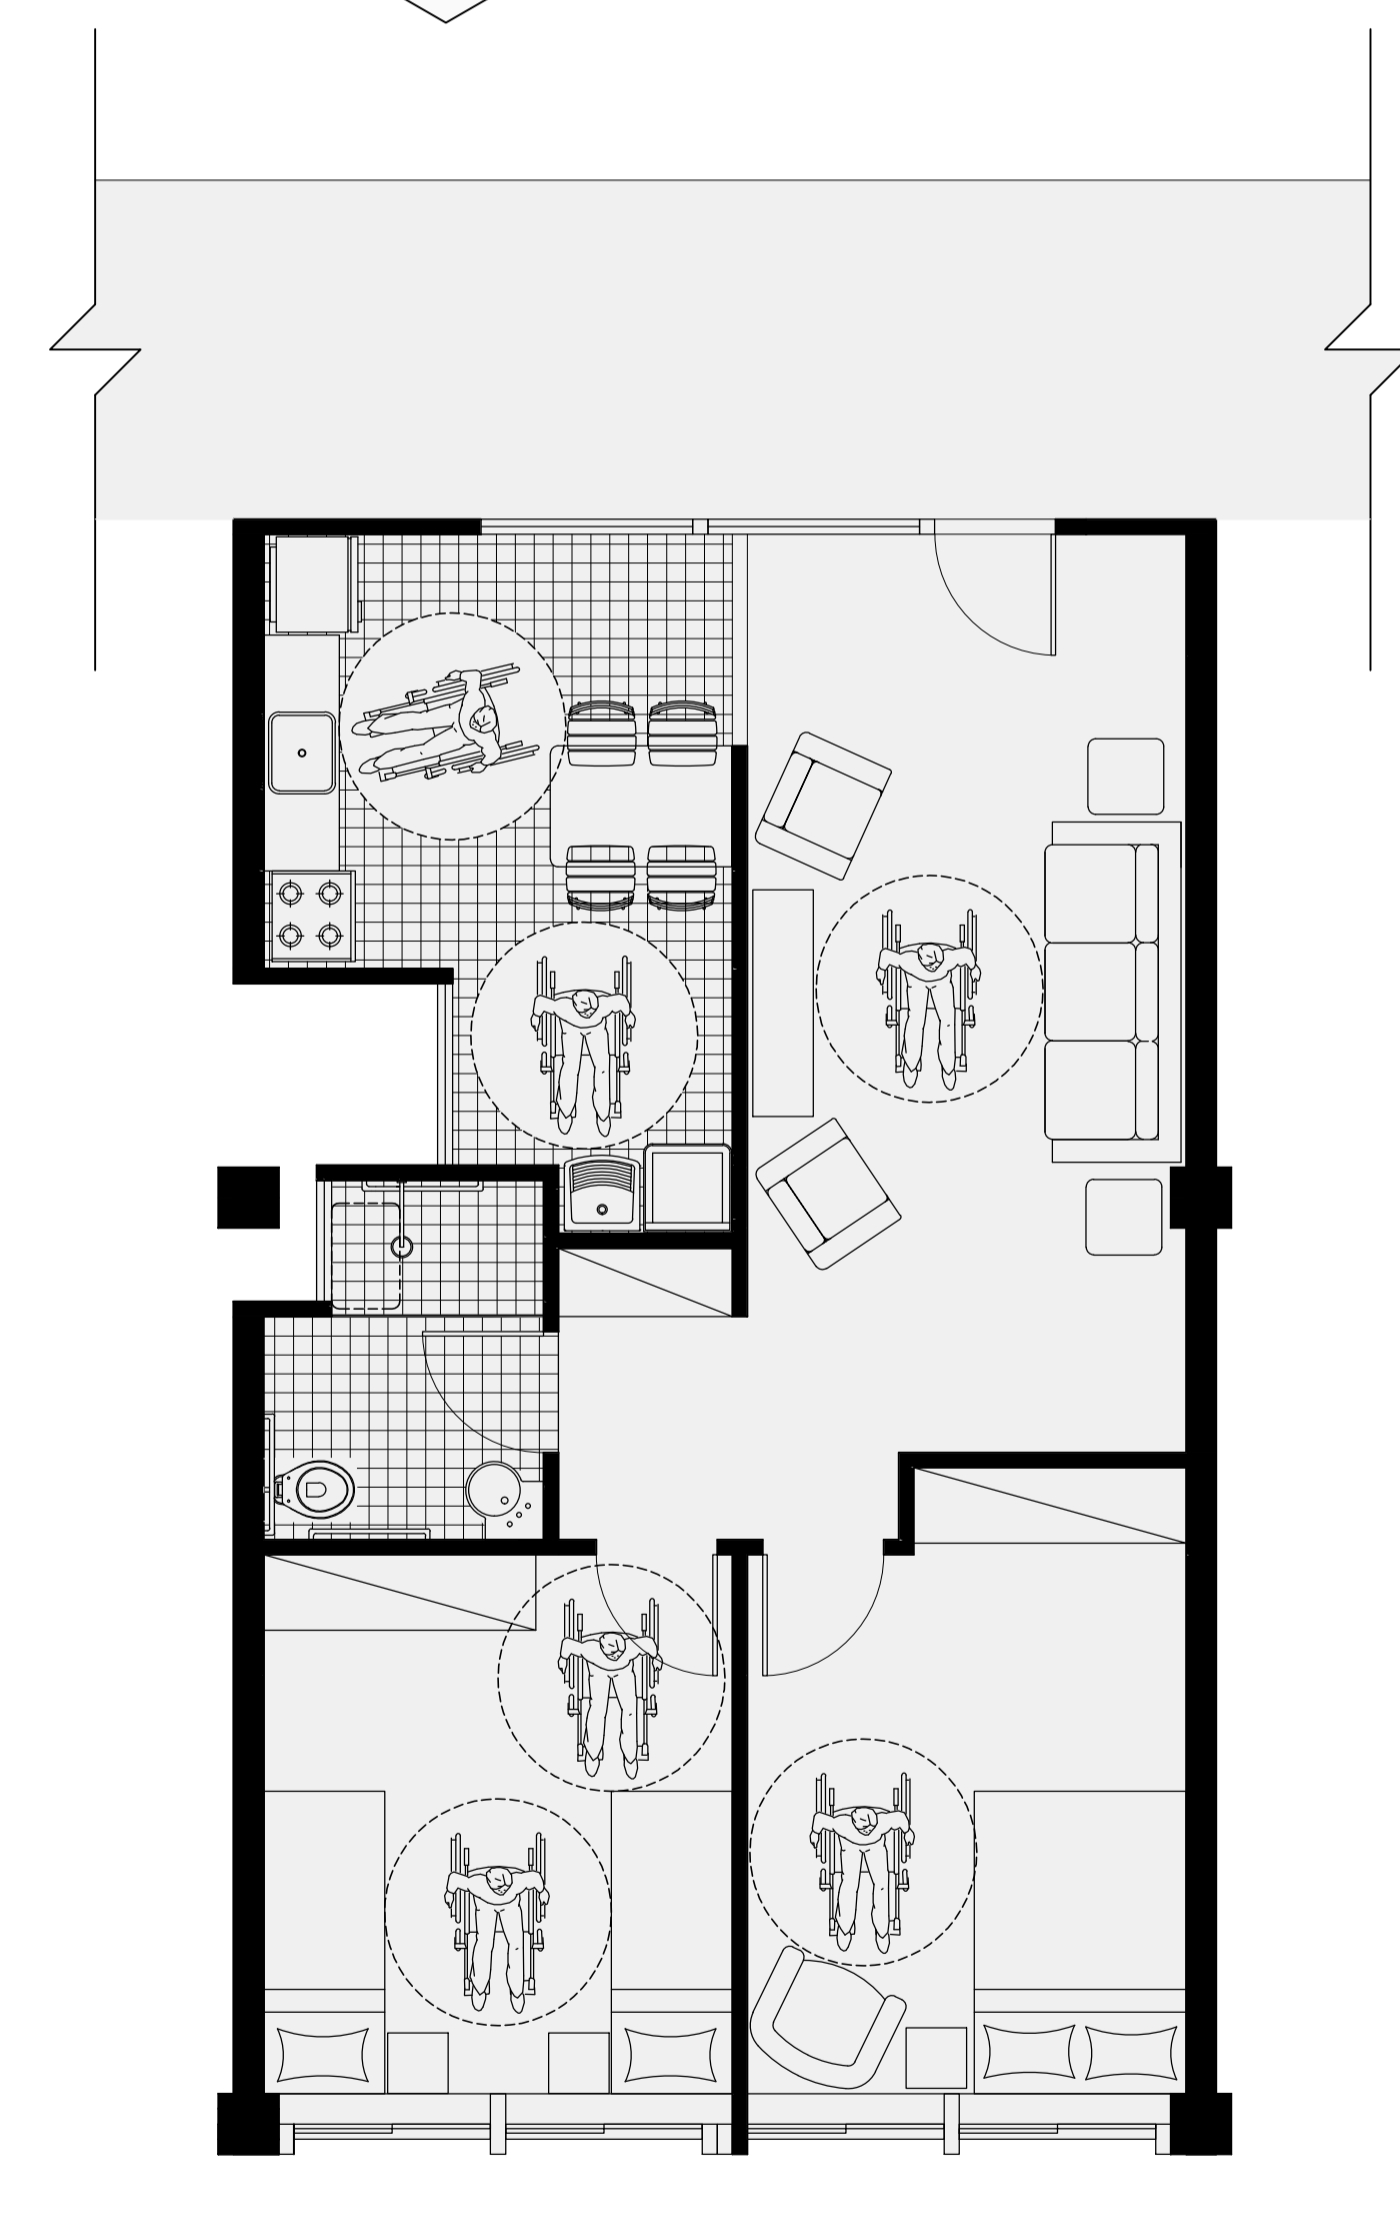

6 APARTAMENTO HUMANIZADO
Escala 1:50

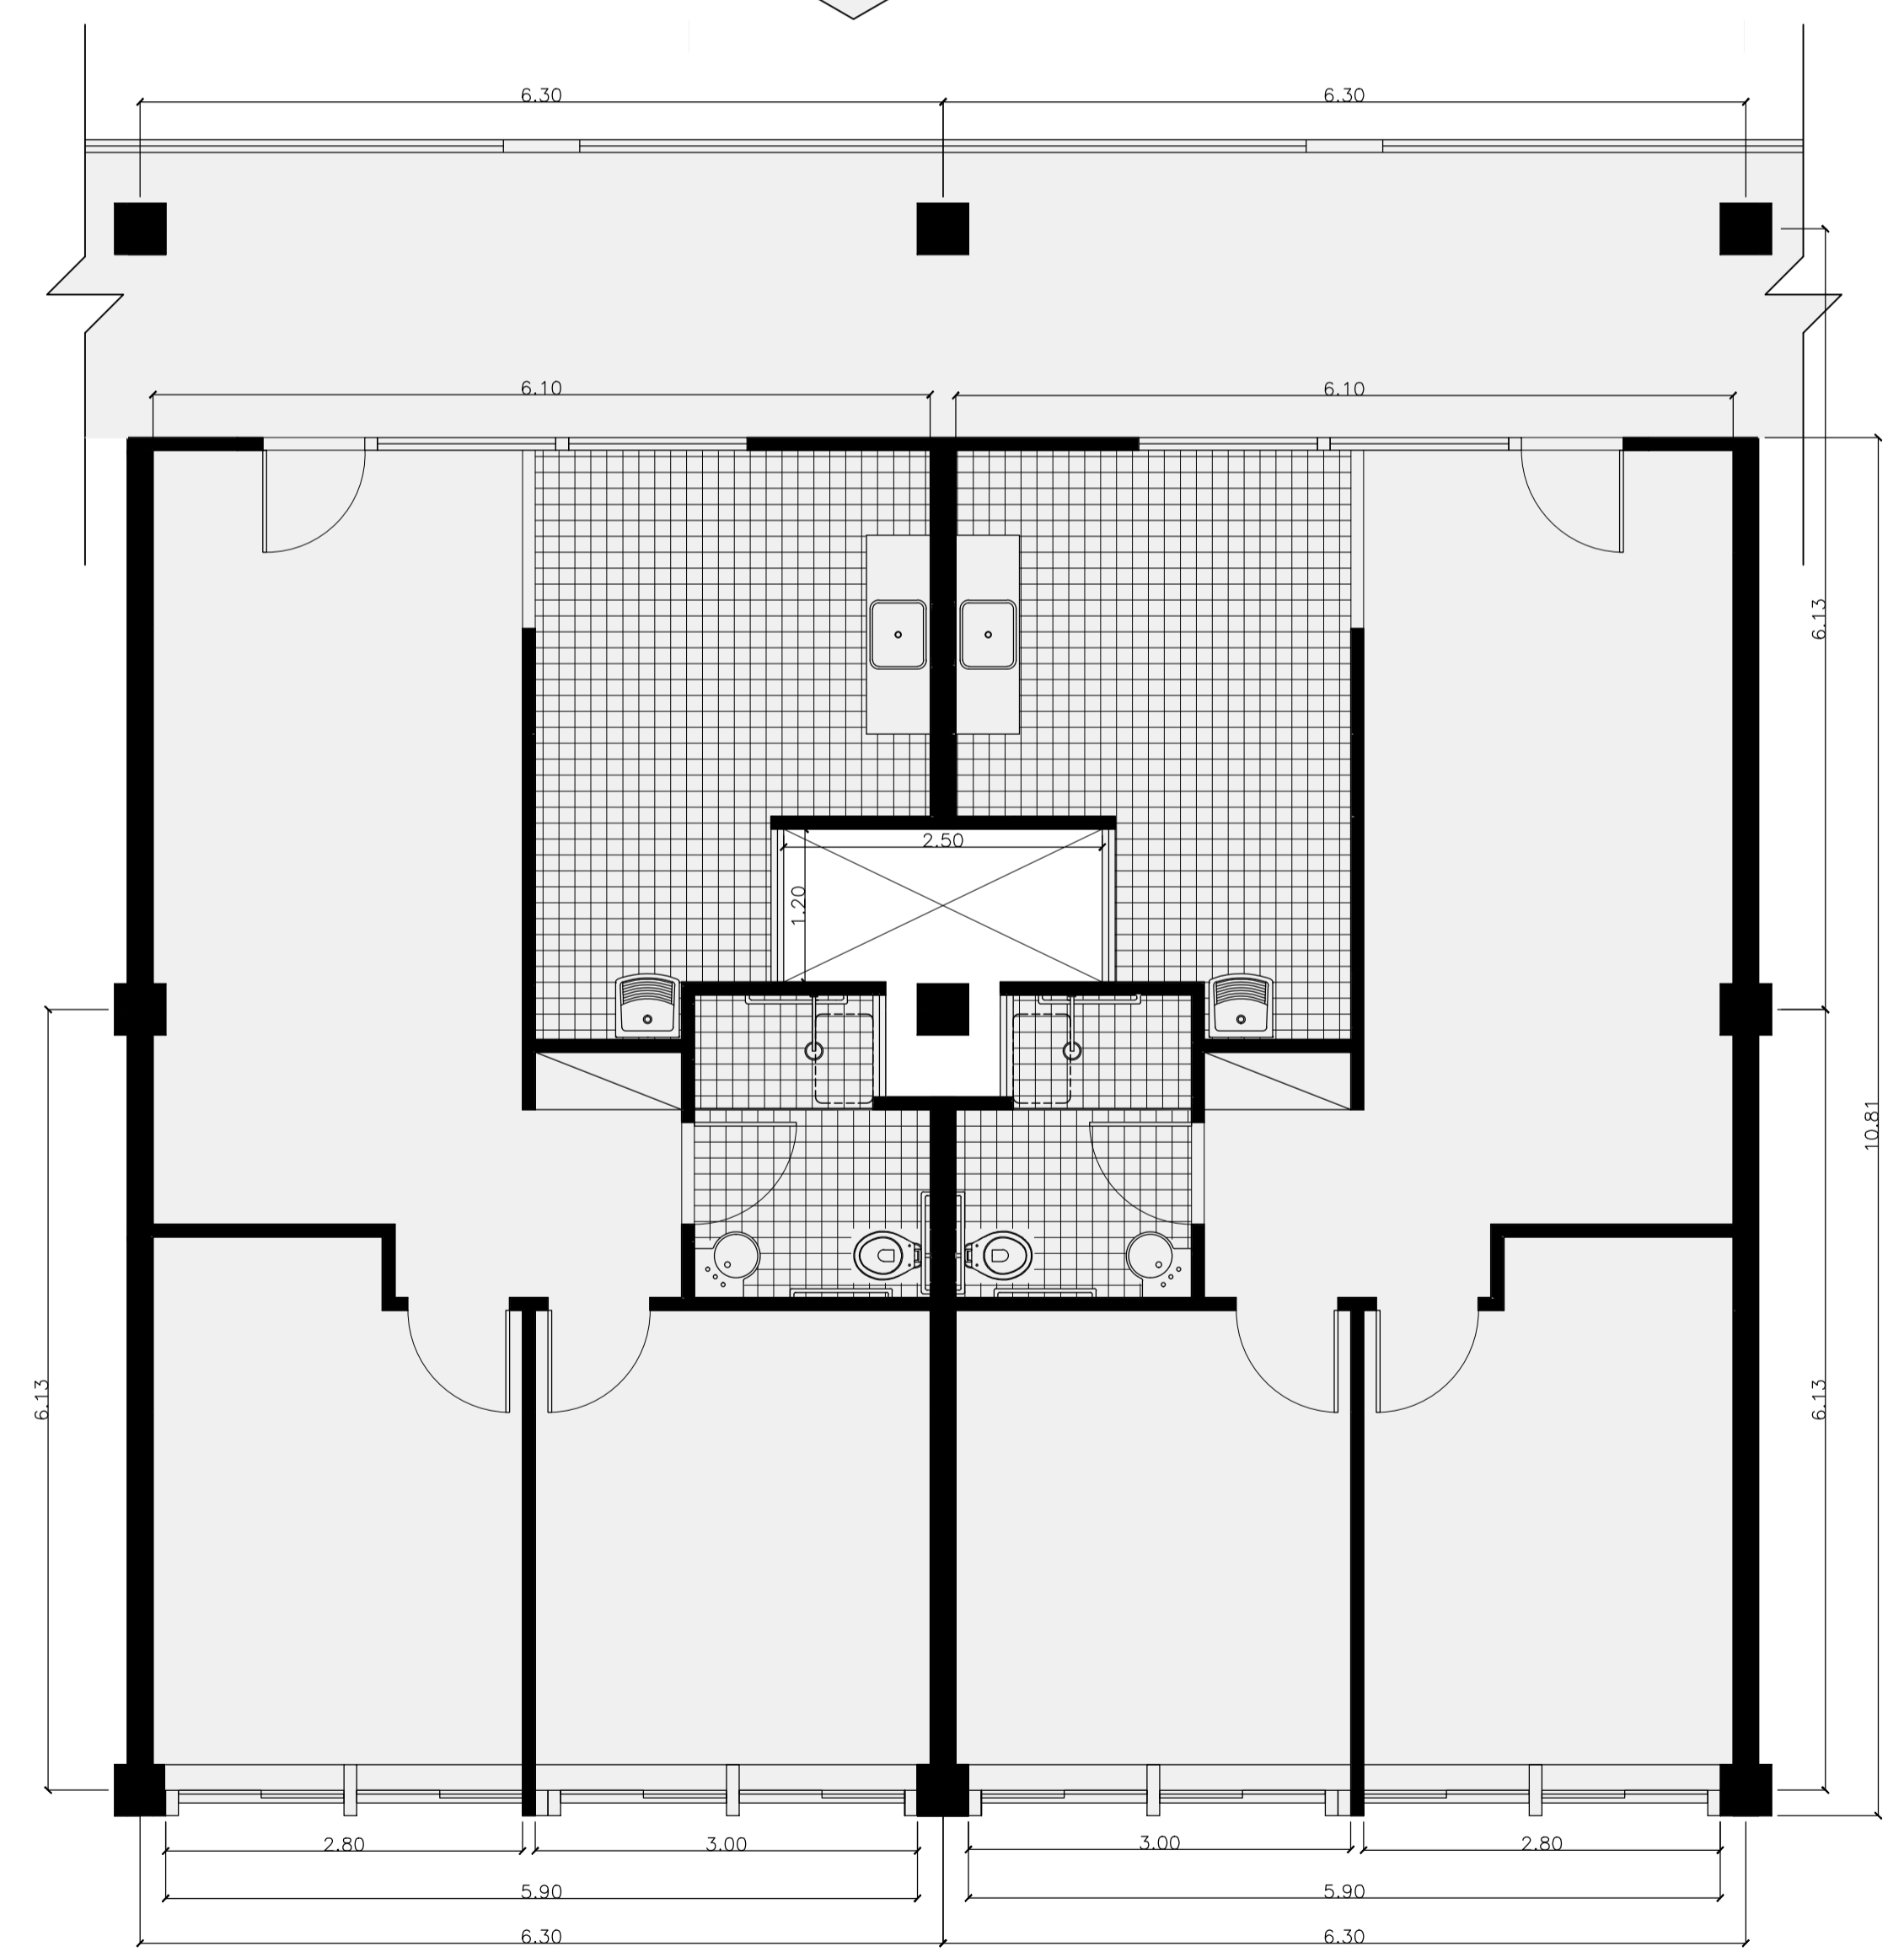

7 MODULAÇÃO 2 A 2
Escala 1:50