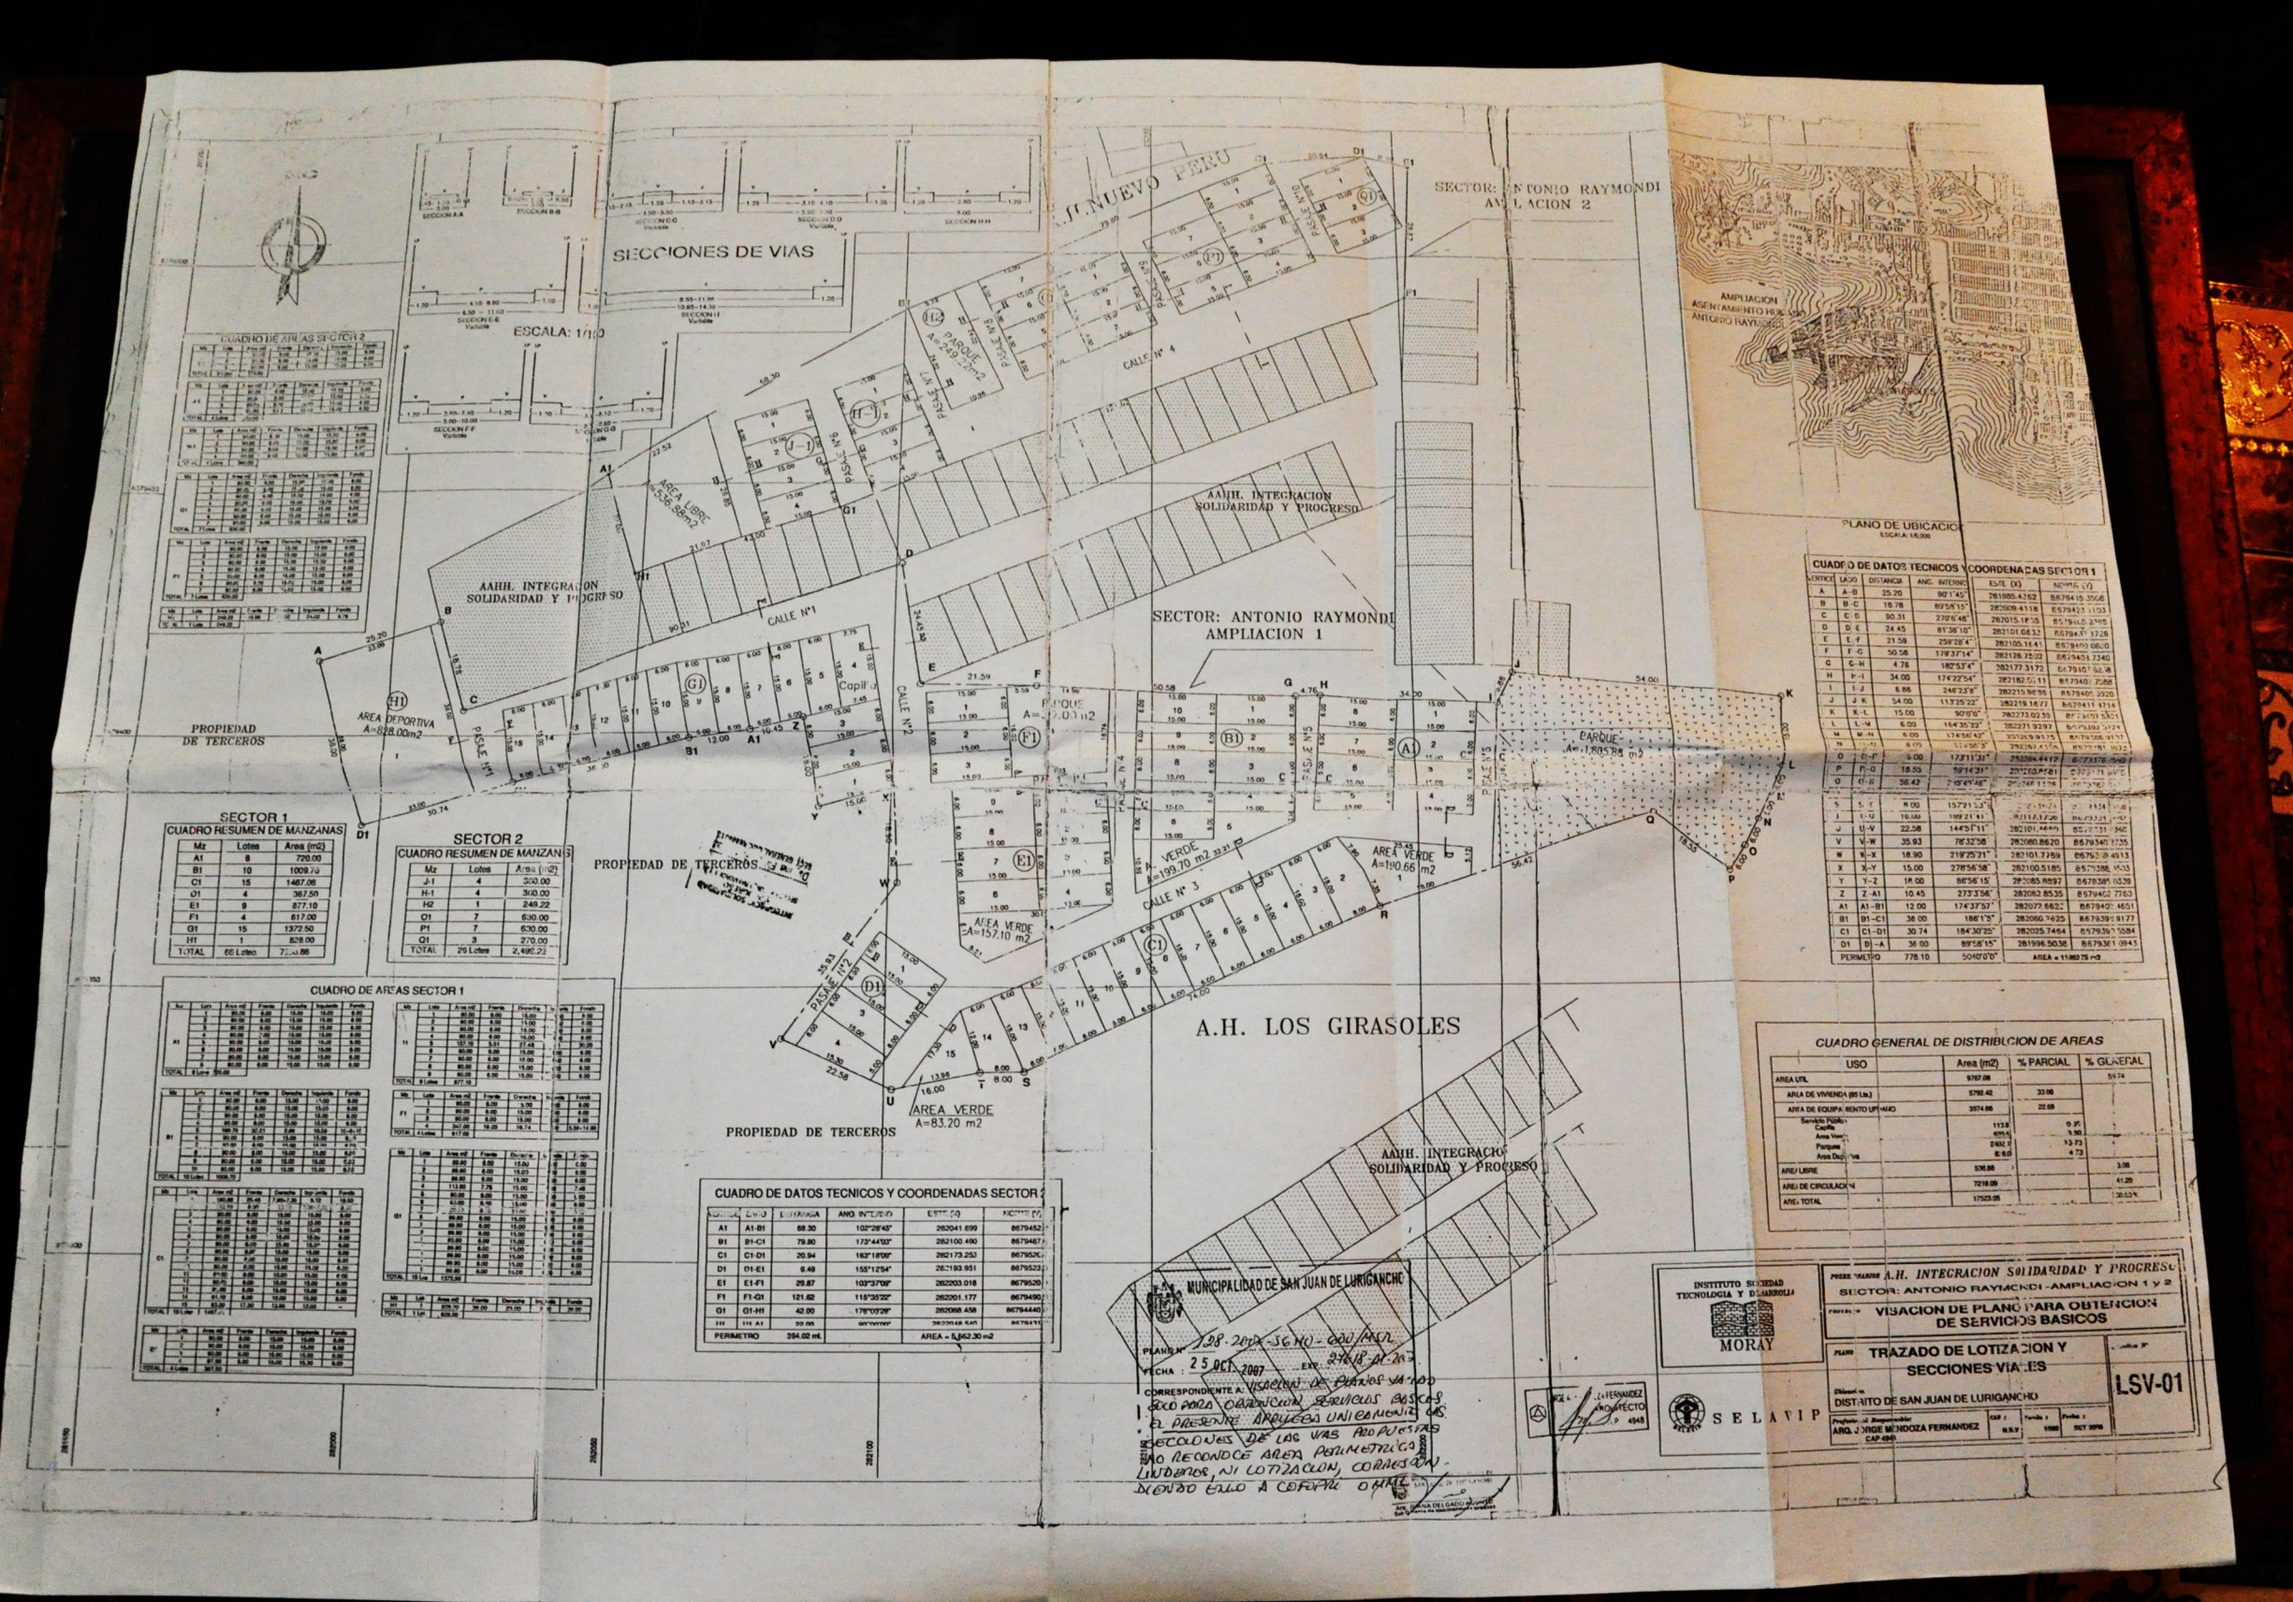
SECCIONES DE VIAS
ESCALA: 1/100
SECTOR: ANTONIO RAYMONDI AMPLIACION 2
AMPLIACION ASENTAMIENTO HUMANO ANTONIO RAYMONDI
PLANO DE UBICACION
ESCALA: 1/5,000
AAHH. INTEGRACION SOLIDARIDAD Y PROGRESO
SECTOR: ANTONIO RAYMONDI AMPLIACION 1
PROPIEDAD DE TERCEROS
AREA DEPORTIVA A=828.00m2
AREA LIBRE A=536.86m2
PARQUE A=249.23m2
PARQUE A=1,805.84 m2
AREA VERDE A=199.70 m2
AREA VERDE A=190.66 m2
AREA VERDE A=157.10 m2
AREA VERDE A=83.20 m2
A.H. LOS GIRASOLES
CALLE N°1
CALLE N°2
CALLE N°3
CALLE N°4
CALLE N°5
PASAJE N°1
PASAJE N°2
PASAJE N°3
PASAJE N°4
PASAJE N°5
PROPIEDAD DE TERCEROS
PROPIEDAD DE TERCEROS
SECTOR 1
CUADRO RESUMEN DE MANZANAS
SECTOR 2
CUADRO RESUMEN DE MANZANAS
CUADRO DE AREAS SECTOR 1
CUADRO DE AREAS SECTOR 2
CUADRO DE DATOS TECNICOS Y COORDENADAS SECTOR 2
CUADRO DE DATOS TECNICOS Y COORDENADAS SECTOR 1
CUADRO GENERAL DE DISTRIBUCION DE AREAS
MUNICIPALIDAD DE SAN JUAN DE LURIGANCHO
INSTITUTO SOCIEDAD TECNOLOGIA Y DESARROLLO
MORAY
SELAVIP
A.H. INTEGRACION SOLIDARIDAD Y PROGRESO
SECTOR: ANTONIO RAYMONDI - AMPLIACION 1 y 2
VISACION DE PLANO PARA OBTENCION DE SERVICIOS BASICOS
TRAZADO DE LOTIZACION Y SECCIONES VIALES
DISTRITO DE SAN JUAN DE LURIGANCHO
ARQ. JORGE MENDOZA FERNANDEZ
LSV-01